

PLATNOST DOKUMENTACE

POLICIE ČESKÉ REPUBLIKY - KŘP JMK - DP
 Č.j.: KRPB - / Č.j.- 2020 - 0600DI
 § 25 ZÁKONA Č. 13/1997 Sb.
 § 77 ZÁKONA Č. 361/2000 Sb.

PLATNOST TOHOTO VYJÁDŘENÍ JE 1 ROK.

V dne

SOUHLASÍME S PDZ, ZUK, UZAVÍRKOU
 A OBJÍZDNOU TRASOU.

V dne

SOUHLASÍME S PDZ, ZUK, UZAVÍRKOU
 A OBJÍZDNOU TRASOU.

V dne

SOUHLASÍME S PDZ, ZUK, UZAVÍRKOU
 A OBJÍZDNOU TRASOU.

V dne

V dne

V dne

LEGENDA



TRVALÉ DOPRAVNÍ ZNAČENÍ



NAVRŽENÉ PŘECHODNÉ DZ



IZ8a



BUDOU UMÍSTĚNY 7 DNÍ PŘEDEM




UZAVŘENÝ ÚSEK



OBJÍZDNÁ TRASA

VEŠKERÉ STÁLÉ DZ V ROZPORU
 S NAVRŽENÝM DZ BUDE ZNEPLATNĚNO

ZODPOVĚDNÝ PROJEKTANT:	Richard Peška		 VYZNAČ, s.r.o. Srážná 5113/1, 586 01 Jihlava		
VYPRACOVAL:	Pavel Blažek				
KONTROLOVAL:	Richard Peška				
NÁZEV STAVBY:		ČÍSLO ZAKÁZKY:	ČÍSLO PŘÍLOHY: 1 SOUPRAVA:		
VELKÁ BÍTEŠ - BRNO - VELKÁ BÍTEŠ		DATUM:			1/2020
ČESKÝ POHÁR MŮŽŮ SILNIČNÍ CYKLISTICE 2020		FORMÁT:			2x A4
Přechodné dopravní značení - úplná uzavírka Velká Bíteš		MĚŘÍTKO:			-
OBSAH:		ÚČEL:			RDS
Situace dopravně-inženýrských opatření					

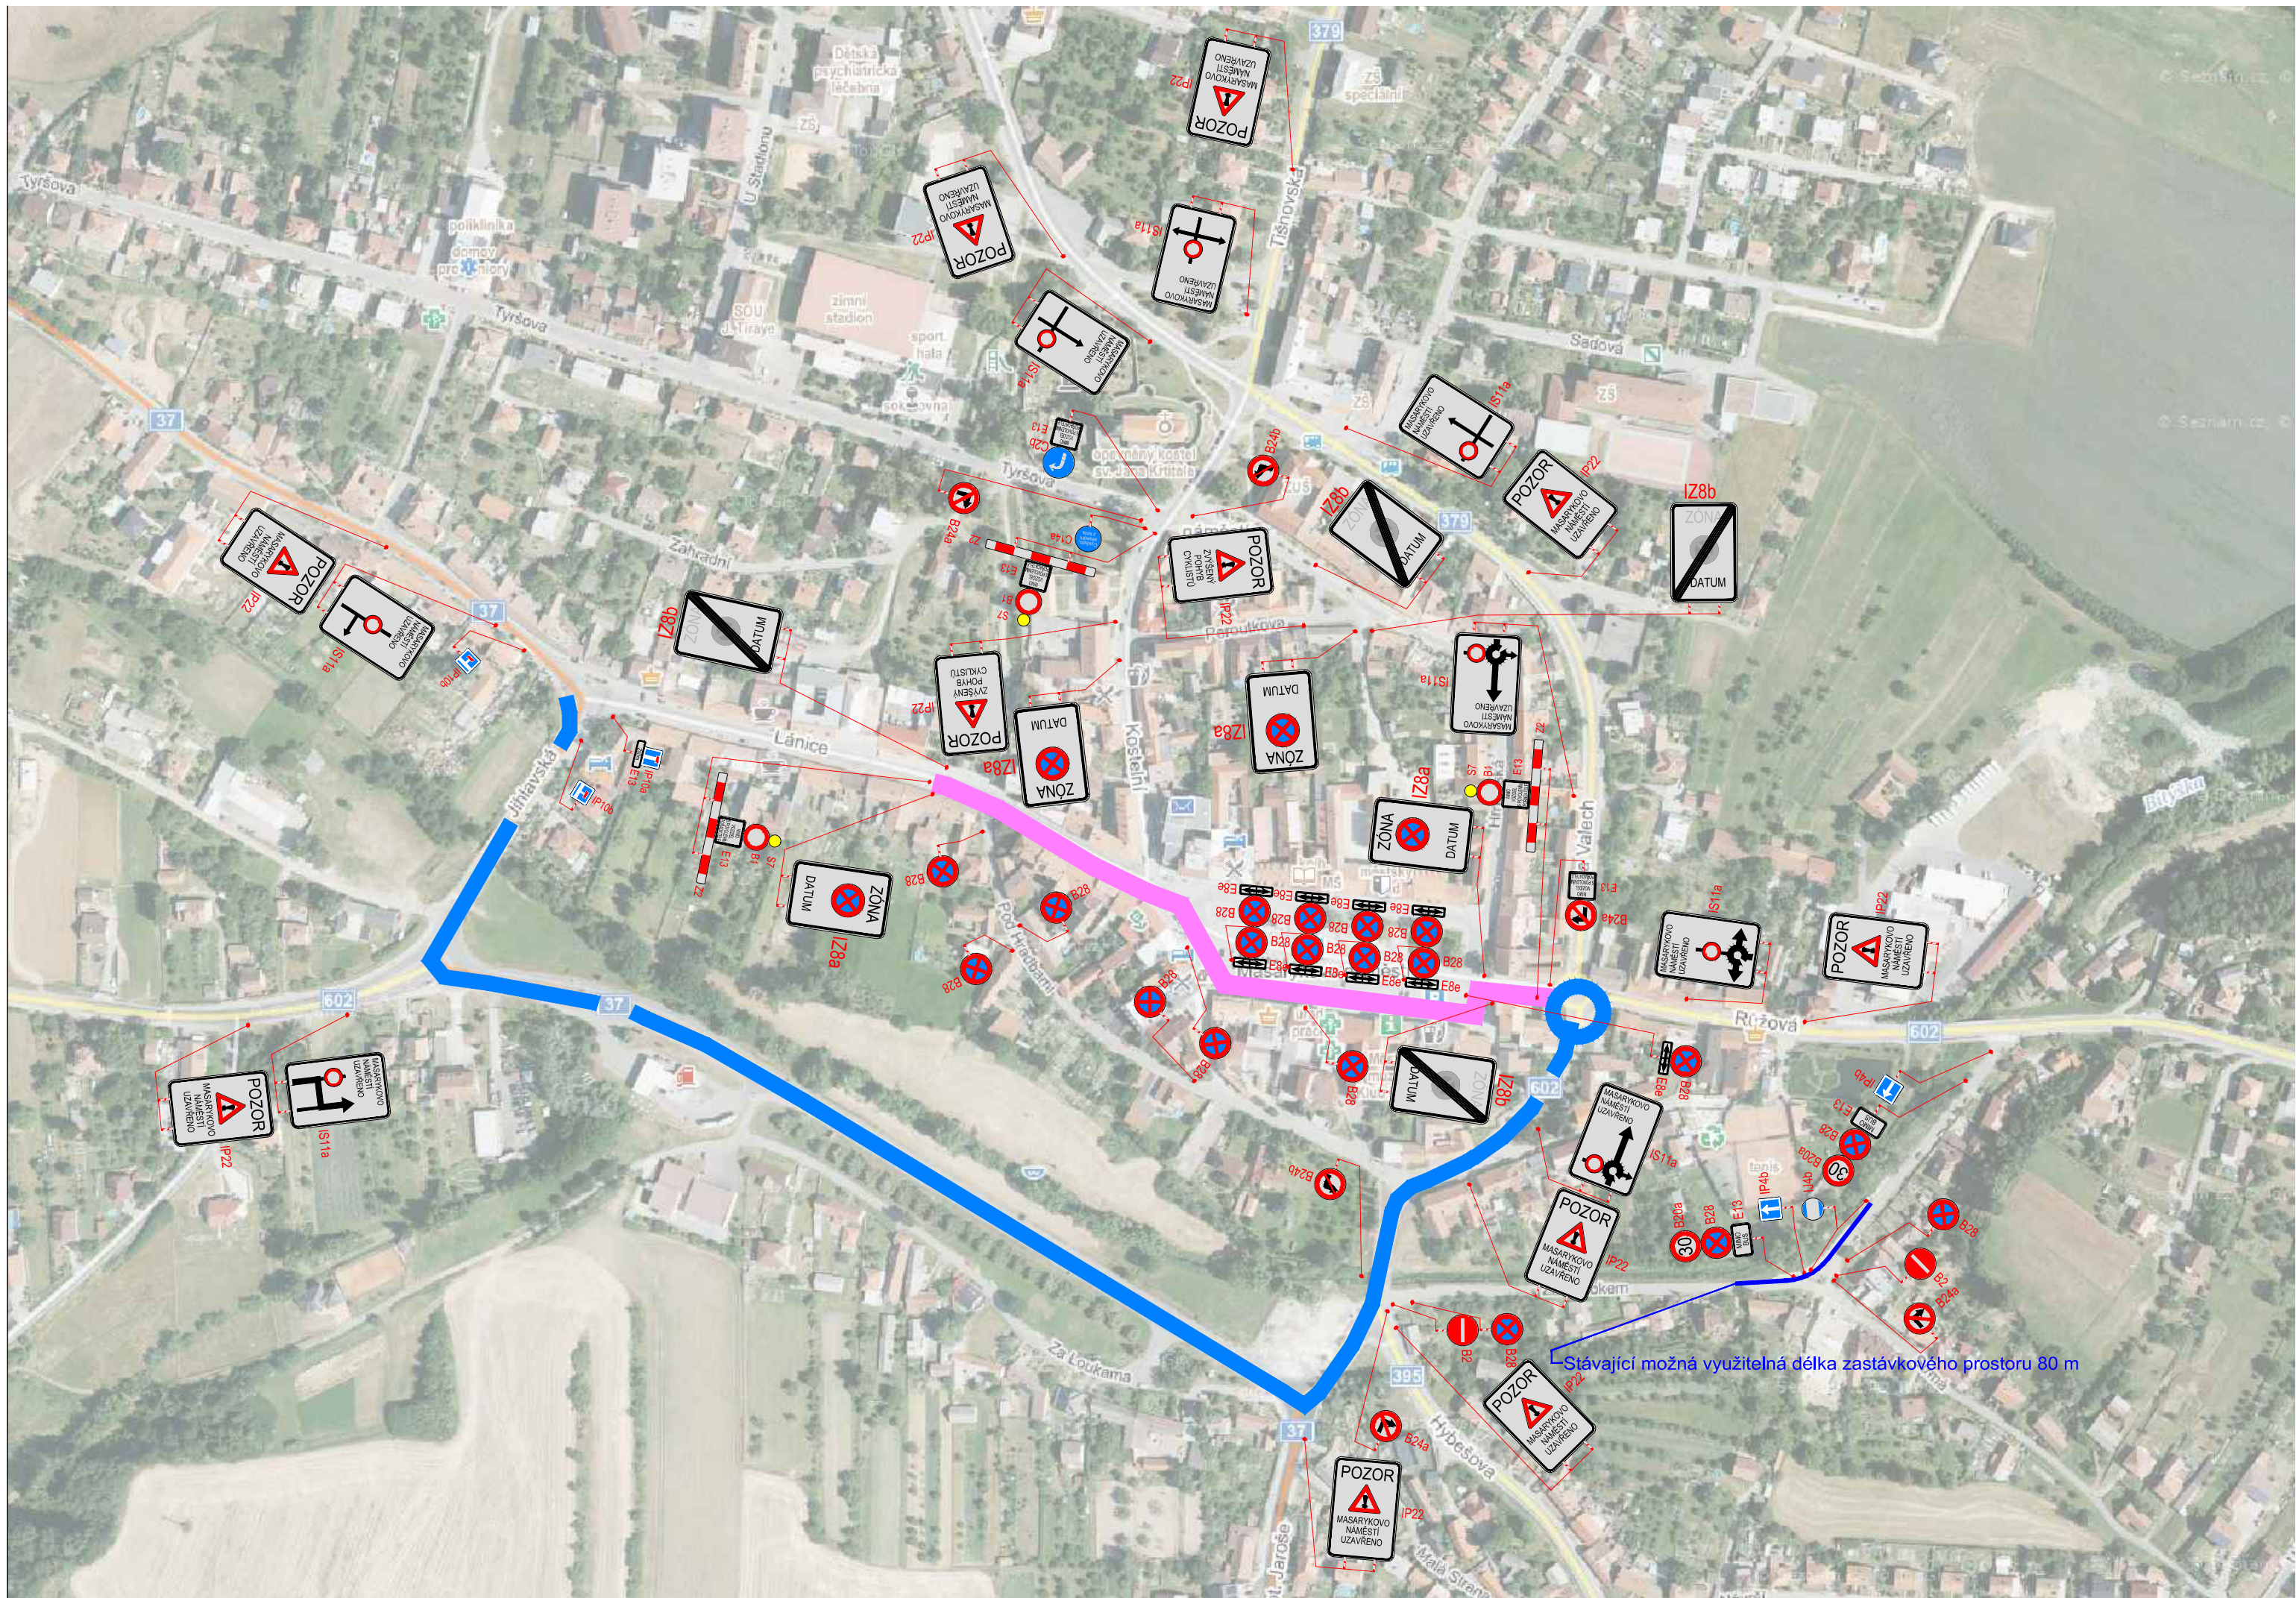

Stávající možná využitelná délka zastávkového prostoru 80 m