


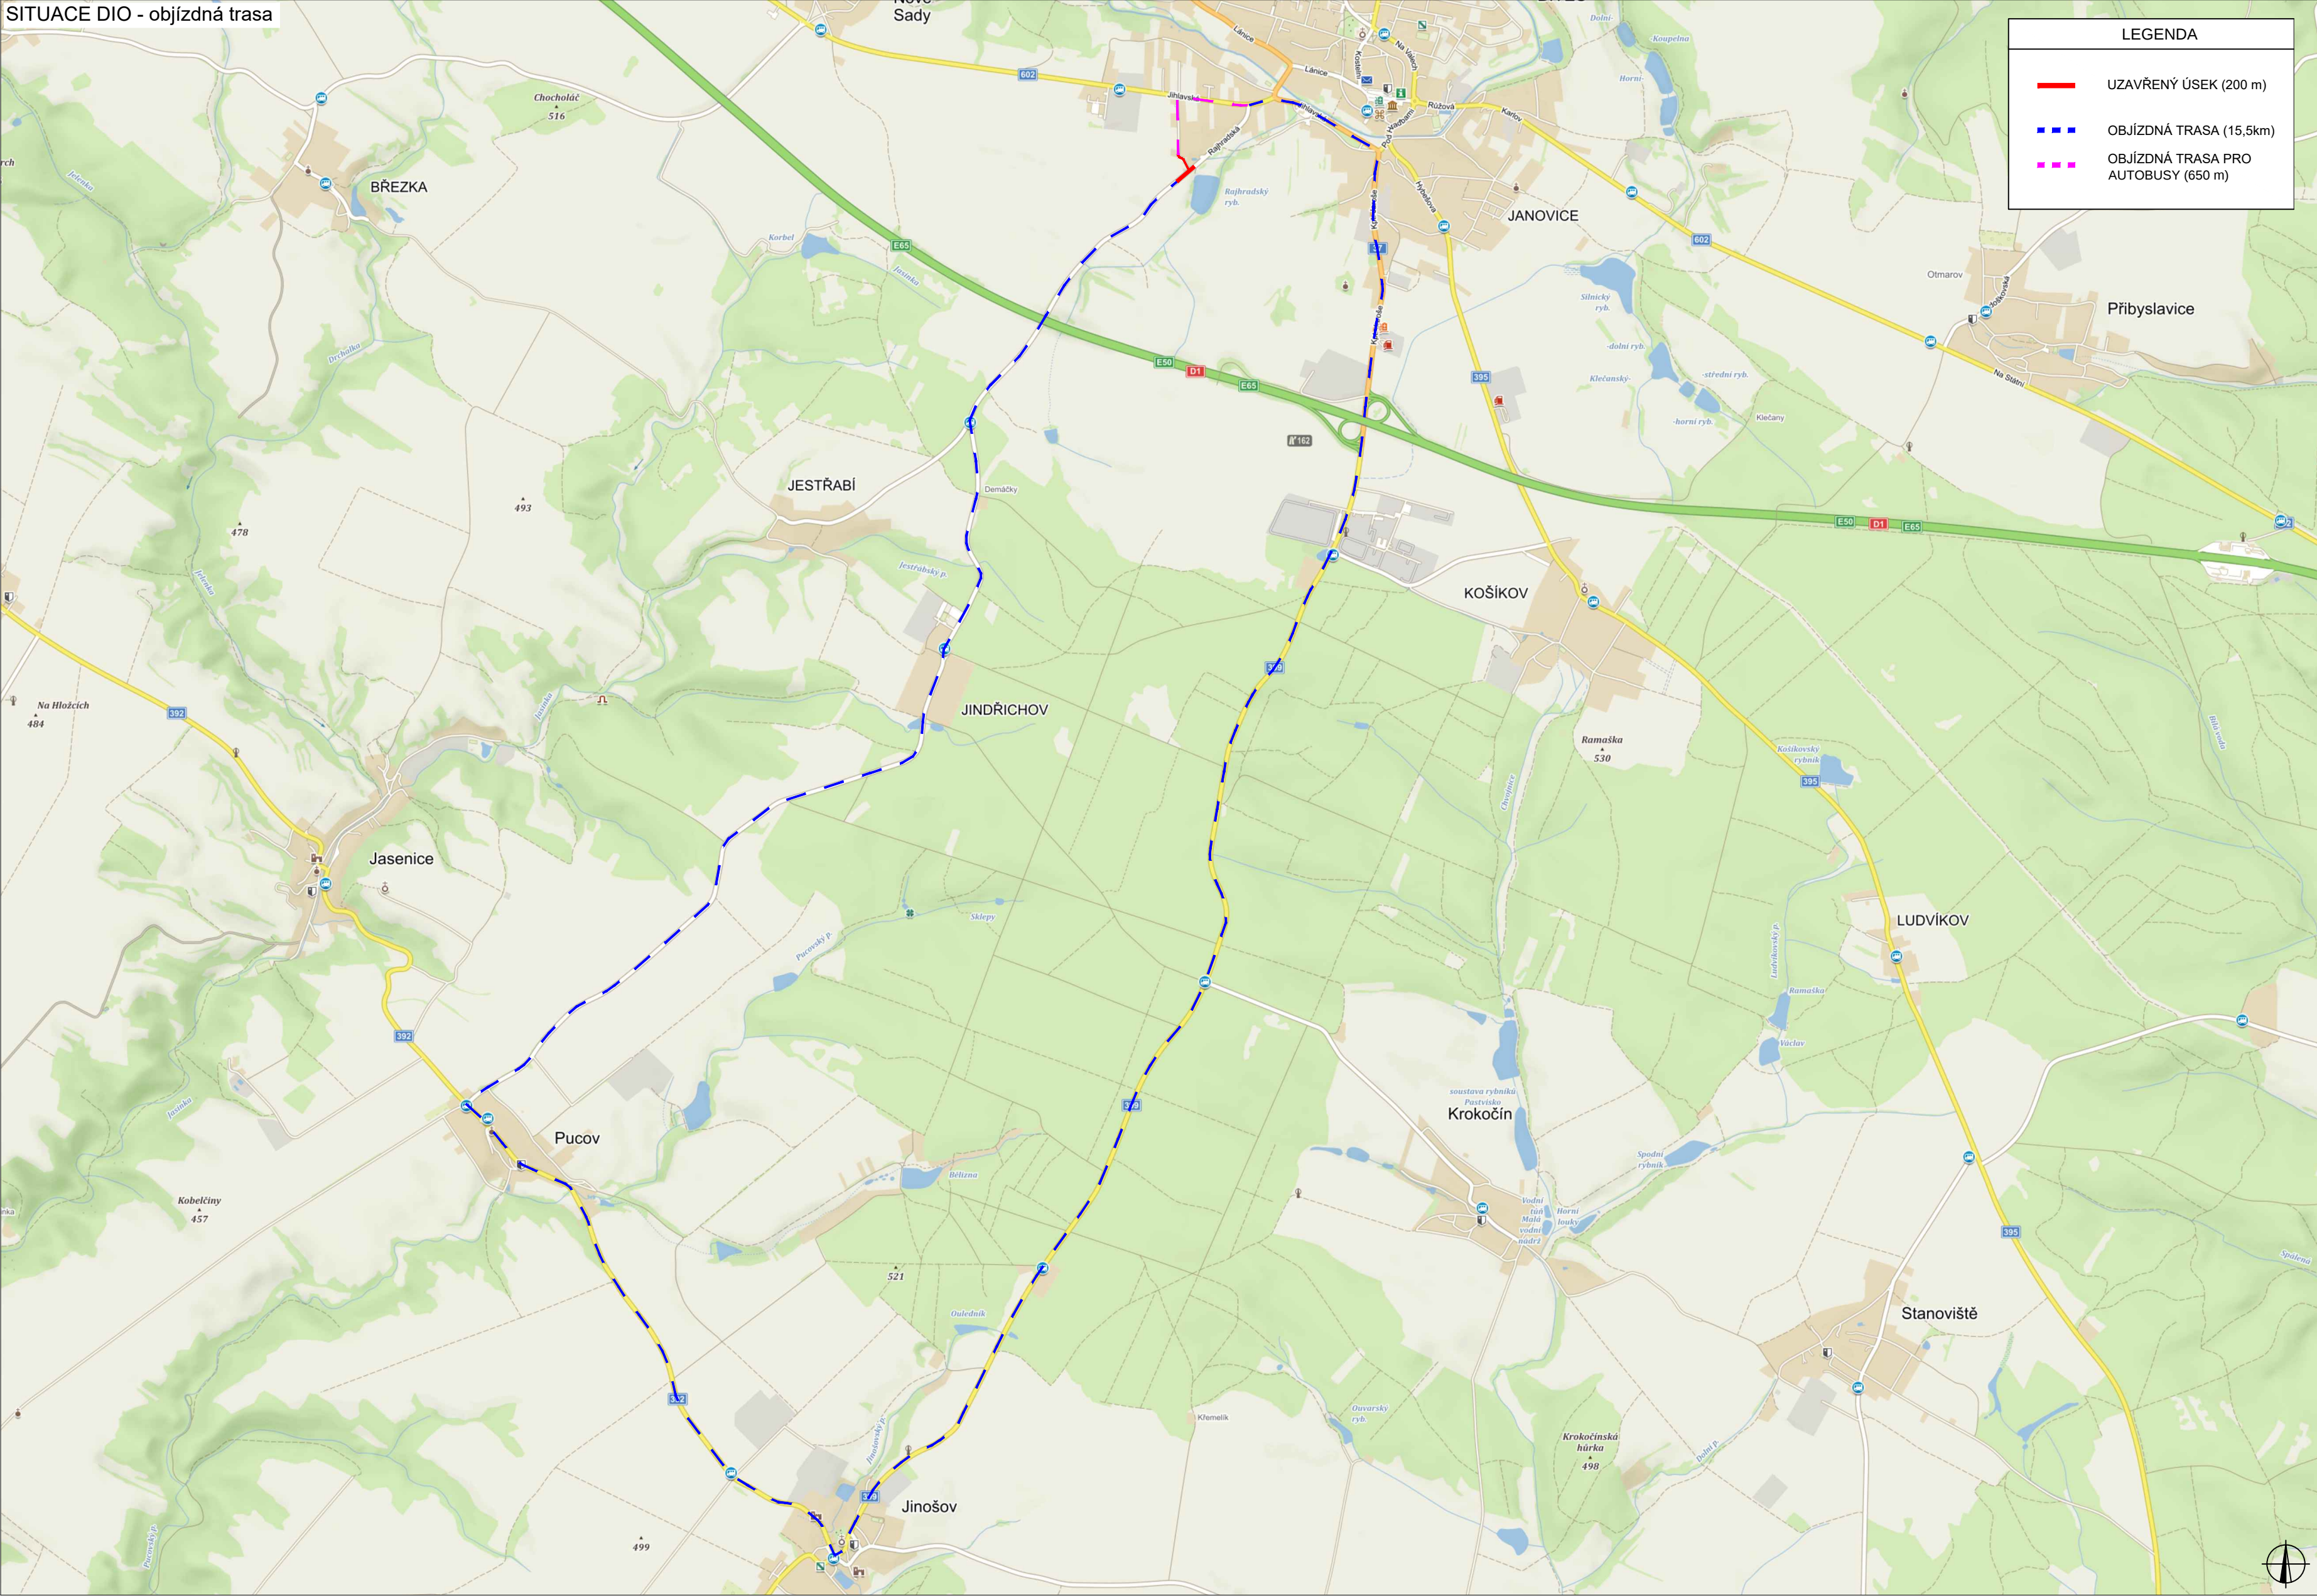

LEGENDA

UZAVŘENÝ ÚSEK (200 m)


OBJÍZDNÁ TRASA (15,5km)

OBJÍZDNÁ TRASA PRO AUTOBUSY (650 m)

V dne	V dne	V dne	V dne
-------------------	-------------------	-------------------	-------------------

ZODPOVĚDNÝ PROJEKTANT:	Jakub Humplík		
VYPRACOVAL:	Kateřina Císařová		
KONTROLOVAL:	Jakub Humplík		
NÁZEV STAVBY:		ČÍSLO ZAKÁZKY:	277/2021
III/3928 - rekonstrukce násypu Velká Bíteš okres Žďár nad Sázavou, kraj Vysočina		DATUM:	09/2021
		FORMÁT:	-
OBSAH:		MĚŘITKO:	-
		ÚČEL:	RDS
Situace širších vztahů		ČÍSLO PŘÍLOHY:	1
		SOUPRAVA:	

GEFAB CS spol. s r.o.
Švédská 5, 620 00 Brno
<http://www.gefab.cz>

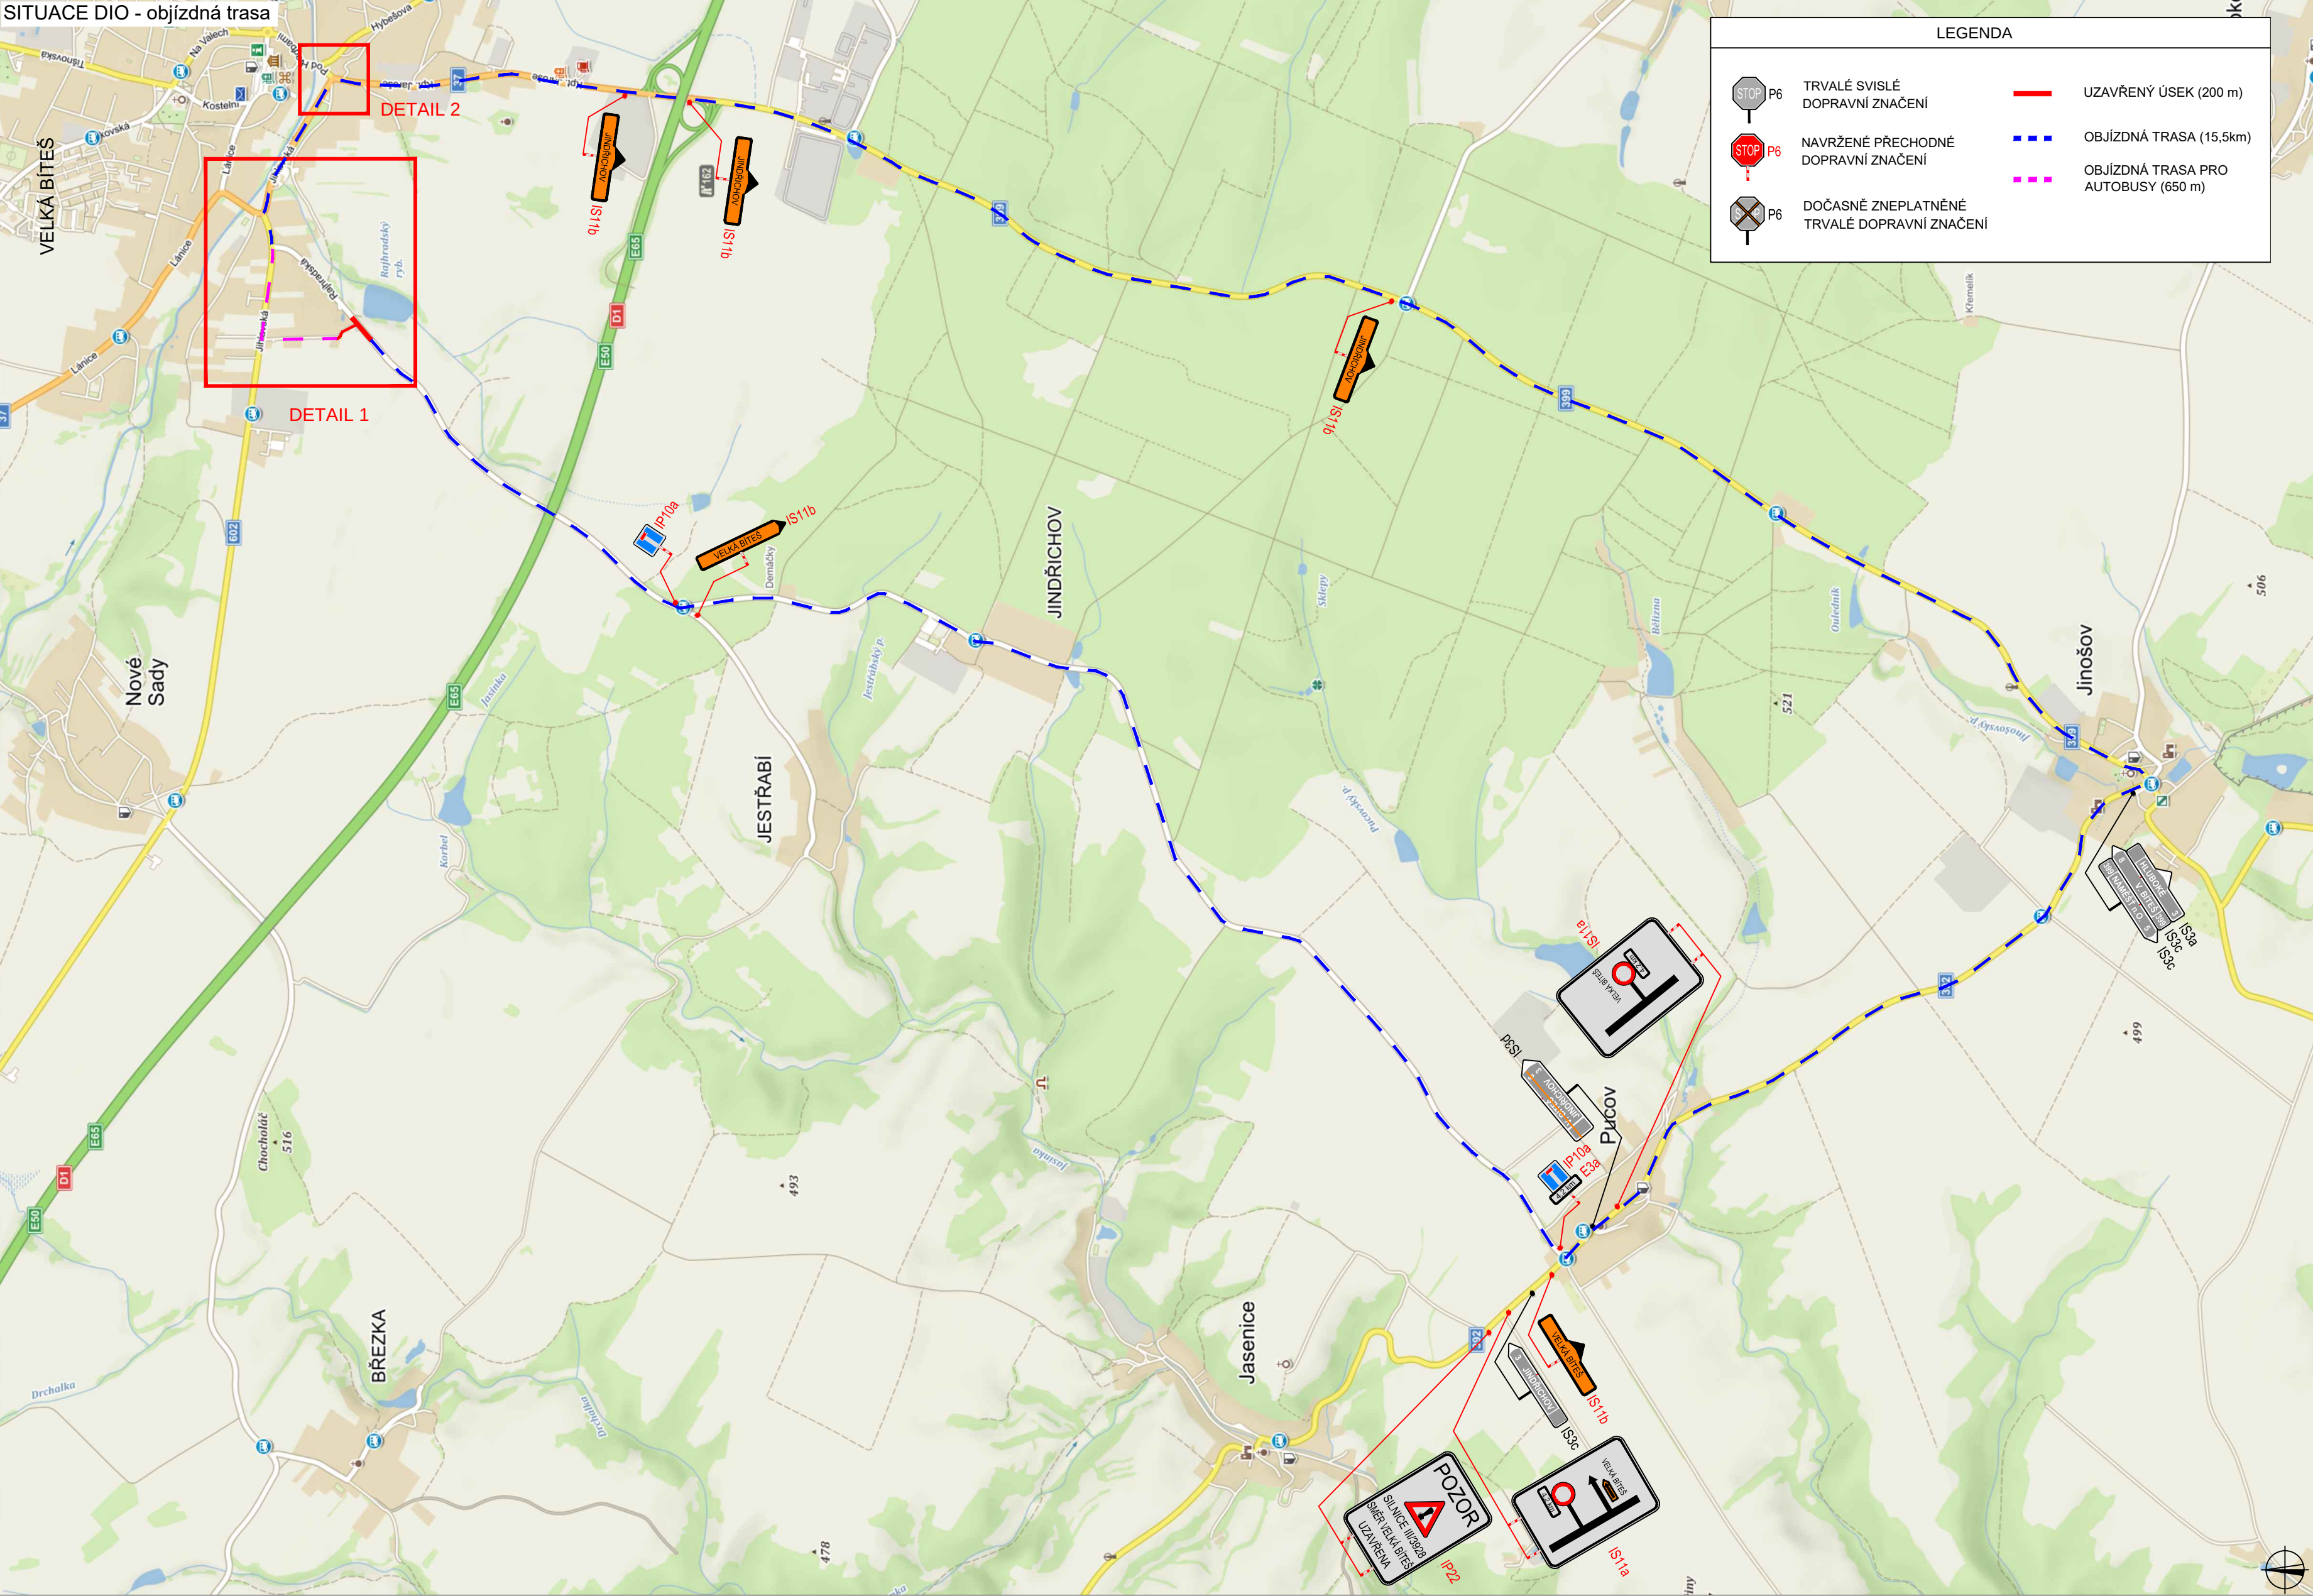

V dne	V dne	V dne	V dne
-------------------	-------------------	-------------------	-------------------

ZODPOVĚDNÝ PROJEKTANT:	Jakub Humplík		  GEFAB CS spol. s r.o. Švédská 5, 620 00 Brno http://www.gefab.cz
VYPRACOVAL:	Kateřina Císařová		
KONTROLOVAL:	Jakub Humplík		
NÁZEV STAVBY: III/3928 - rekonstrukce násypu Velká Bíteš okres Žďár nad Sázavou, kraj Vysočina		ČÍSLO ZAKÁZKY:	277/2021
OBSAH: Situace dopravně - inženýrských opatření		DATUM:	09/2021
		FORMÁT:	-
		MĚŘITKO:	-
		ÚČEL:	RDS
		ČÍSLO PŘÍLOHY:	2
		SOUPRAVA:	

SITUACE DIO - DETAIL 1



SITUACE DIO - DETAIL 2



V	dne	V	dne	V	dne	V	dne	V	dne	V	dne	V	dne	V	dne	V	dne
---------	-----------	---------	-----------	---------	-----------	---------	-----------	---------	-----------	---------	-----------	---------	-----------	---------	-----------	---------	-----------

ZODPOVĚDNÝ PROJEKTANT:	Jakub Humplík	
VYPRACOVAL:	Kateřina Čisarová	
KONTROLOVAL:	Jakub Humplík	
NAZEV STAVBY:	III/3928 - rekonstrukce násypu Velká Bíteš okres Žďár nad Sázavou, kraj Vysočina	
OBSAH:	Situace dopravně - inženýrských opatření	
ČÍSLO ZAKÁZKY:	277/2021	
DATUM:	9/2021	
FORMÁT:	-	
MÉRITKO:	-	
ÚČEL:	RDS	
GEFAB CS spol. s r.o. Světská 5, 620 00 Brno http://www.gefab.cz		ČÍSLO PŘÍLOHY: SOUPRAVA:
3		