




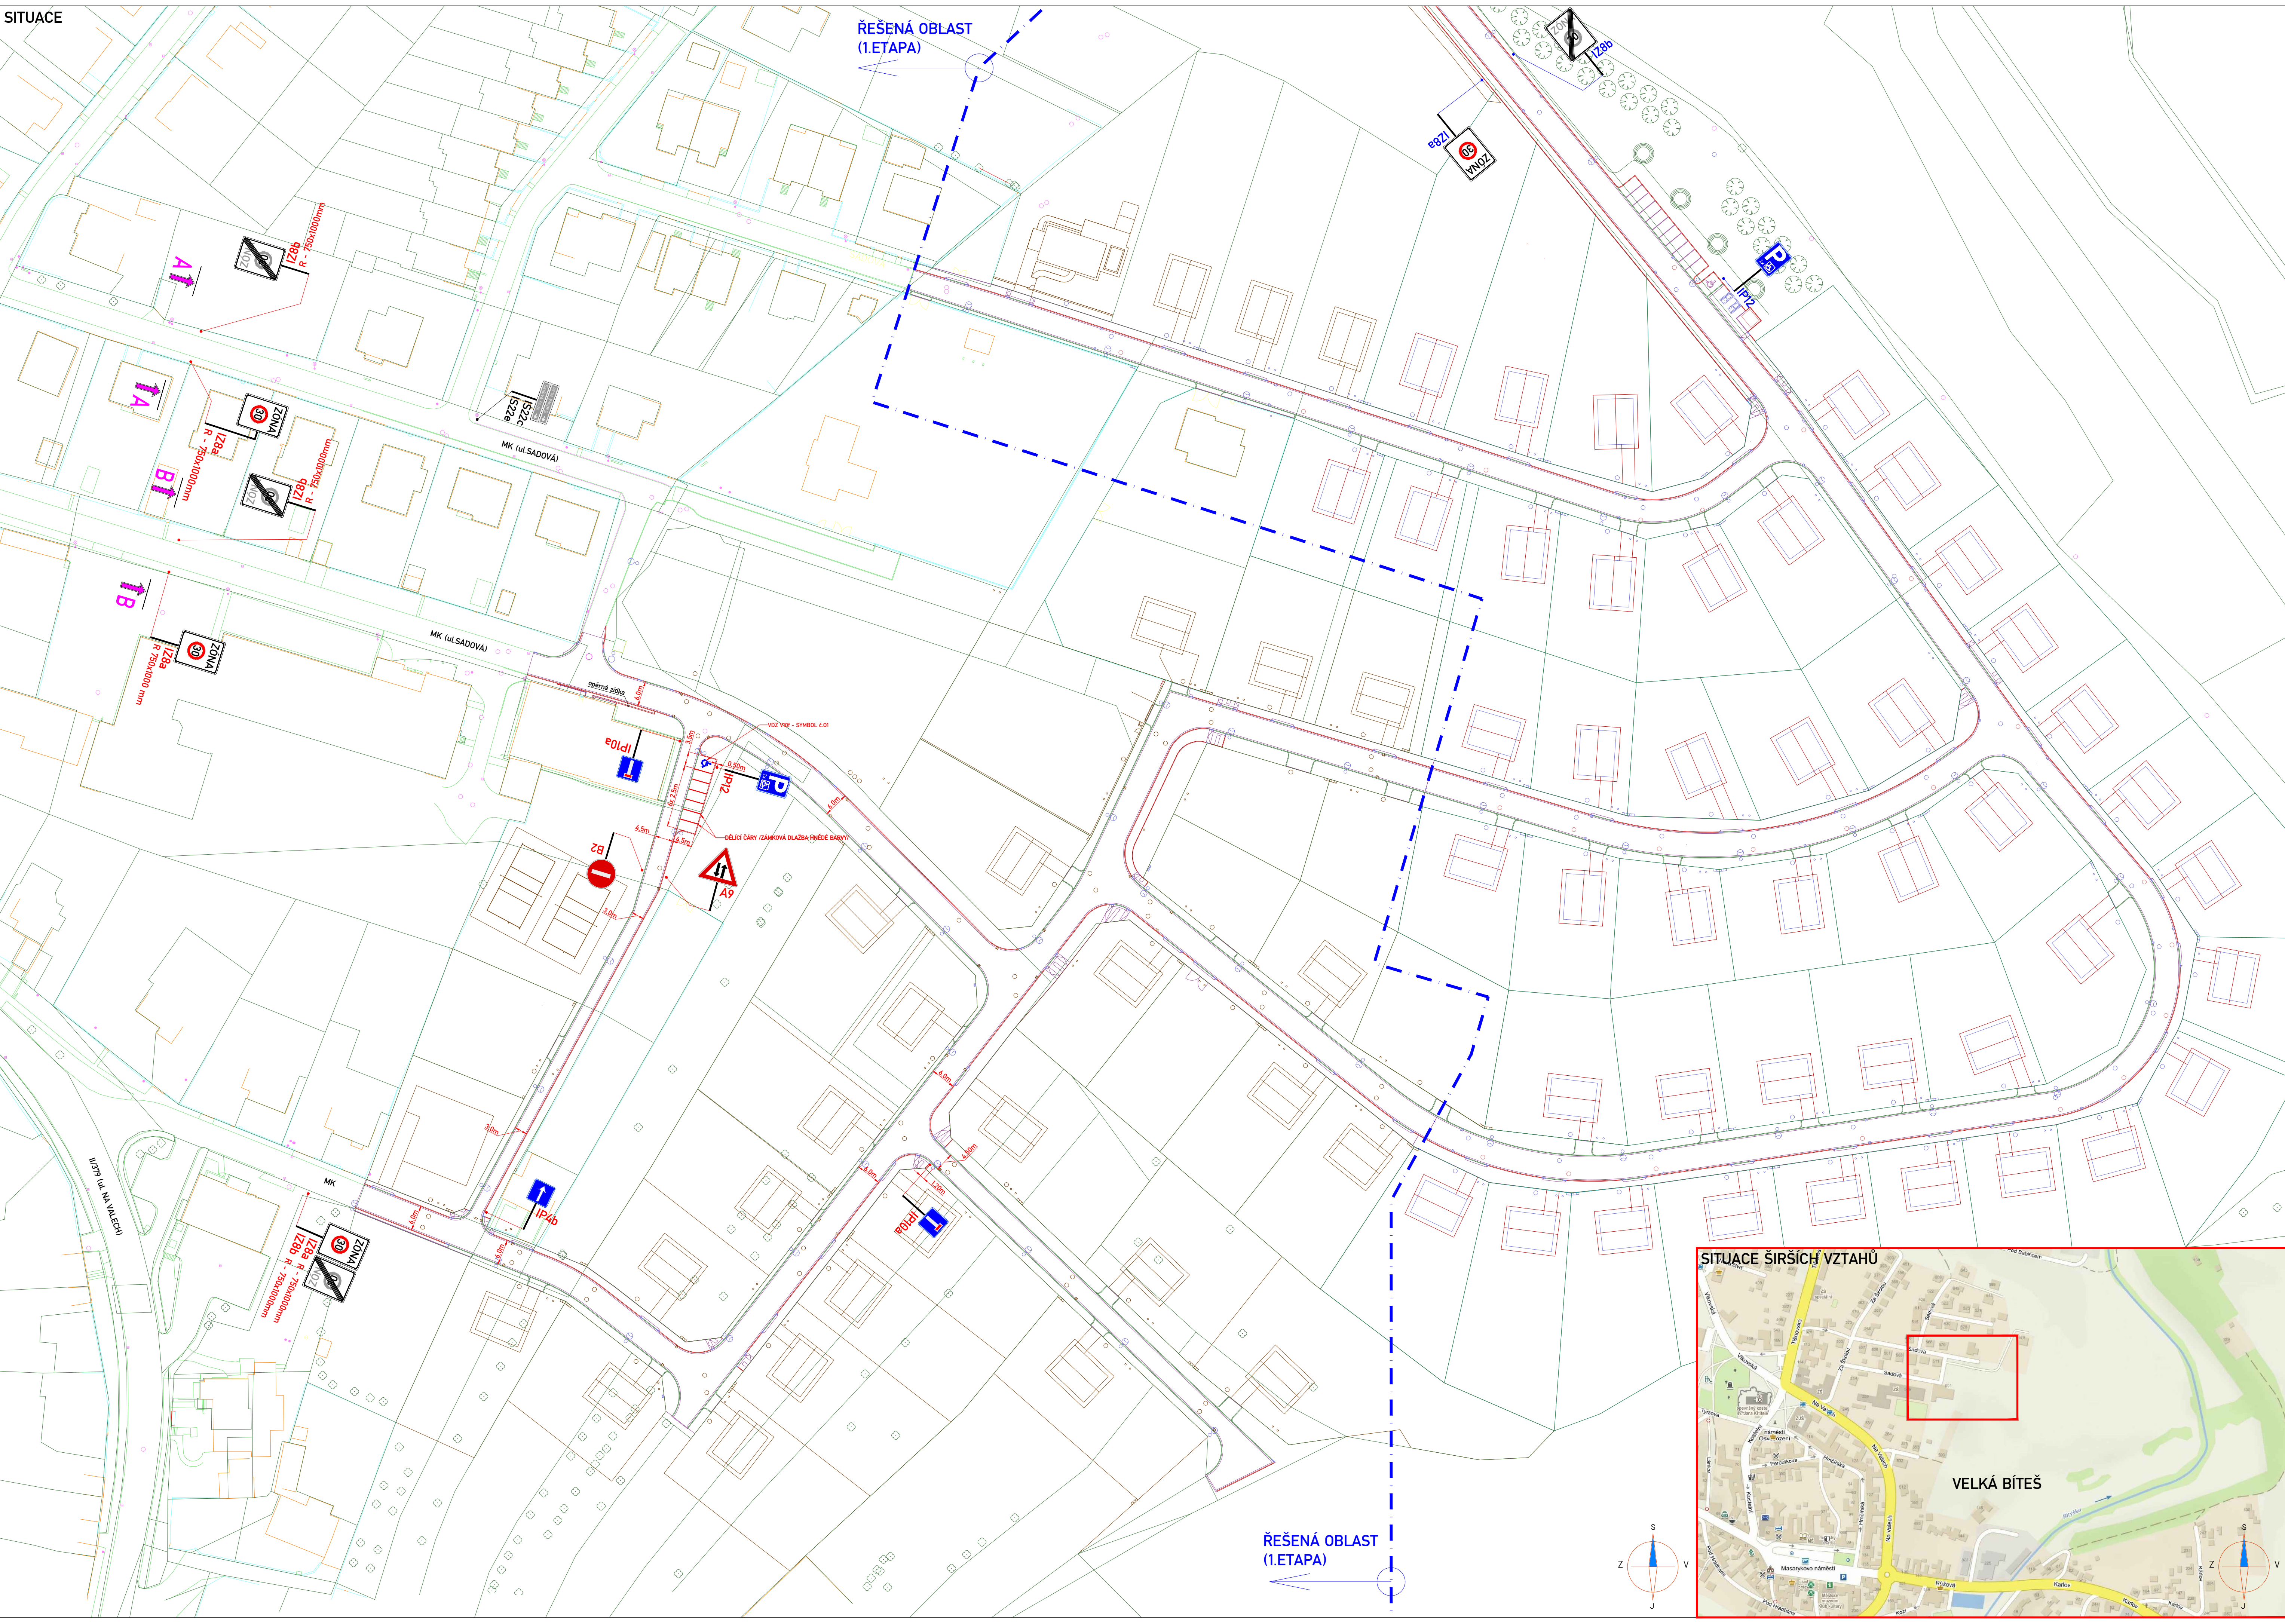


ŘEZ A-A (POHLED Z ČELA)
OSAZENÍ SVISLÉHO DZ

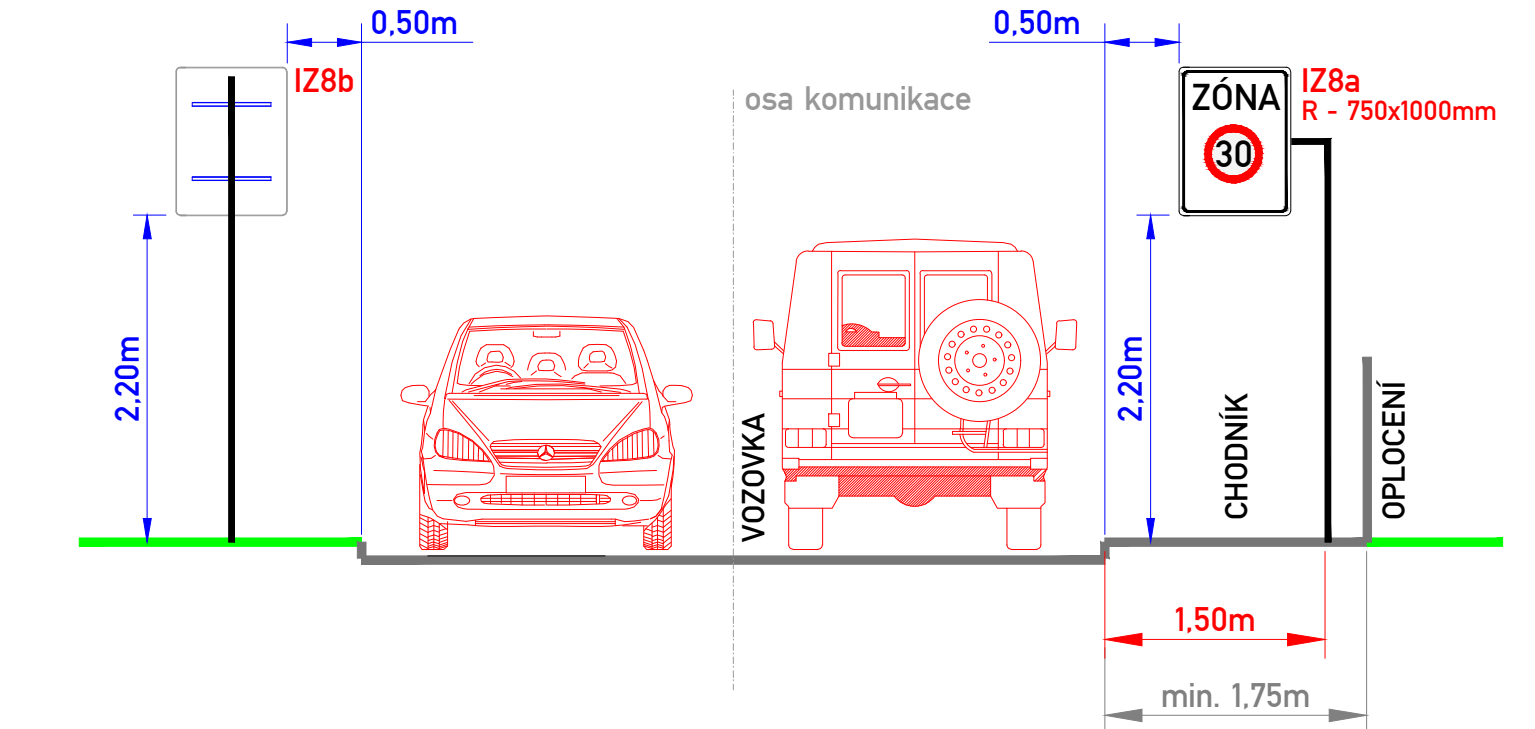


ŘEZ A-A (ZADNÍ POHLED)
OSAZENÍ SVISLÉHO DZ

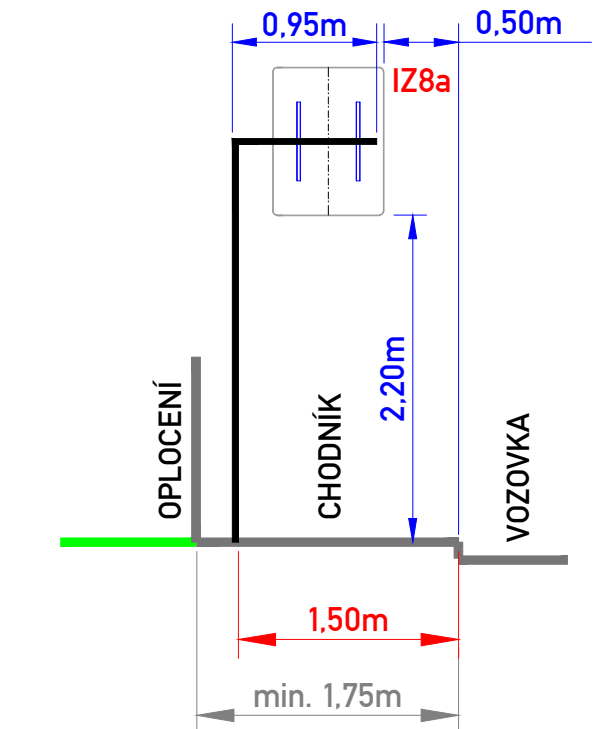

ŘEZ B-B
OSAZENÍ SVISLÉHO DZ

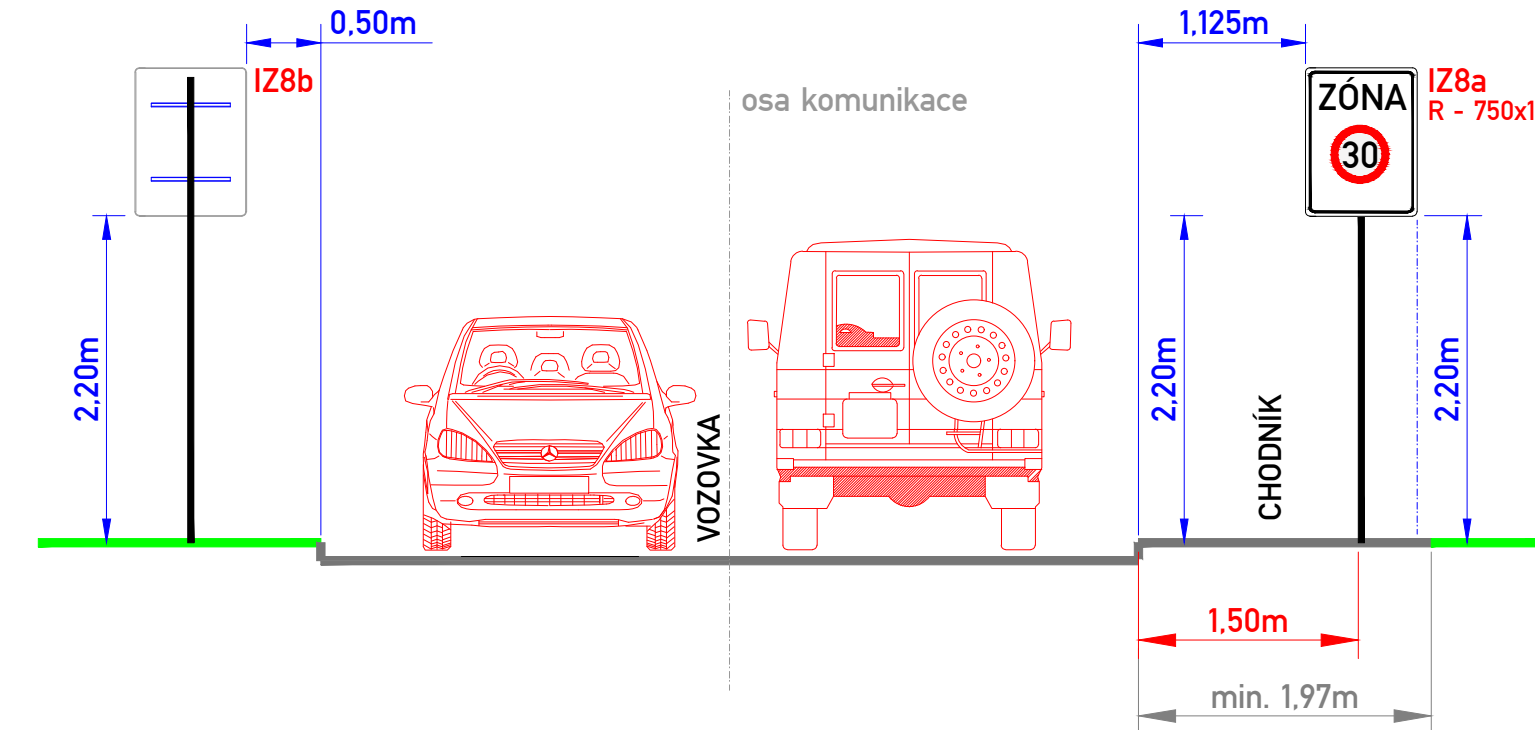

VZOROVÉ OSAZENÍ
SVISLÉHO DZ

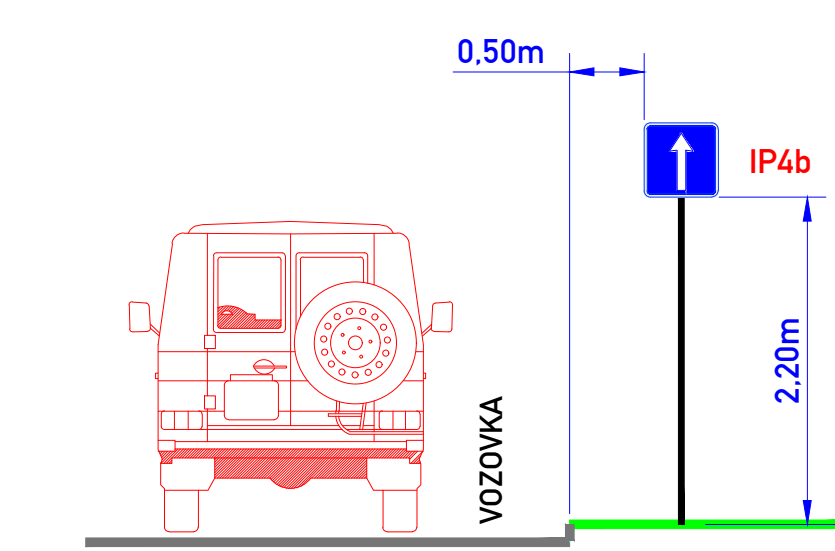


LEGENDA:

- B28 NOVĚ NAVRHOVANÁ MÍSTNÍ ÚPRAVA DZ (REALIZACE)
- B28 NAVRHOVANÁ MÍSTNÍ ÚPRAVA DZ (VÝHLEDOVĚ PLÁNOVANÁ VÝSTAVBA)
- B4 MÍSTNÍ ÚPRAVA DZ
- NAVRHOVANÉ VODOROVNÉ DZ - BÍLOU BARVOU

POZNÁMKA

- Osazení značení bude realizováno dle TP 65 (Zásady pro dopravní značení na pozemních komunikacích).
- Vodorovné dopravní značení bude realizováno dle TP 133

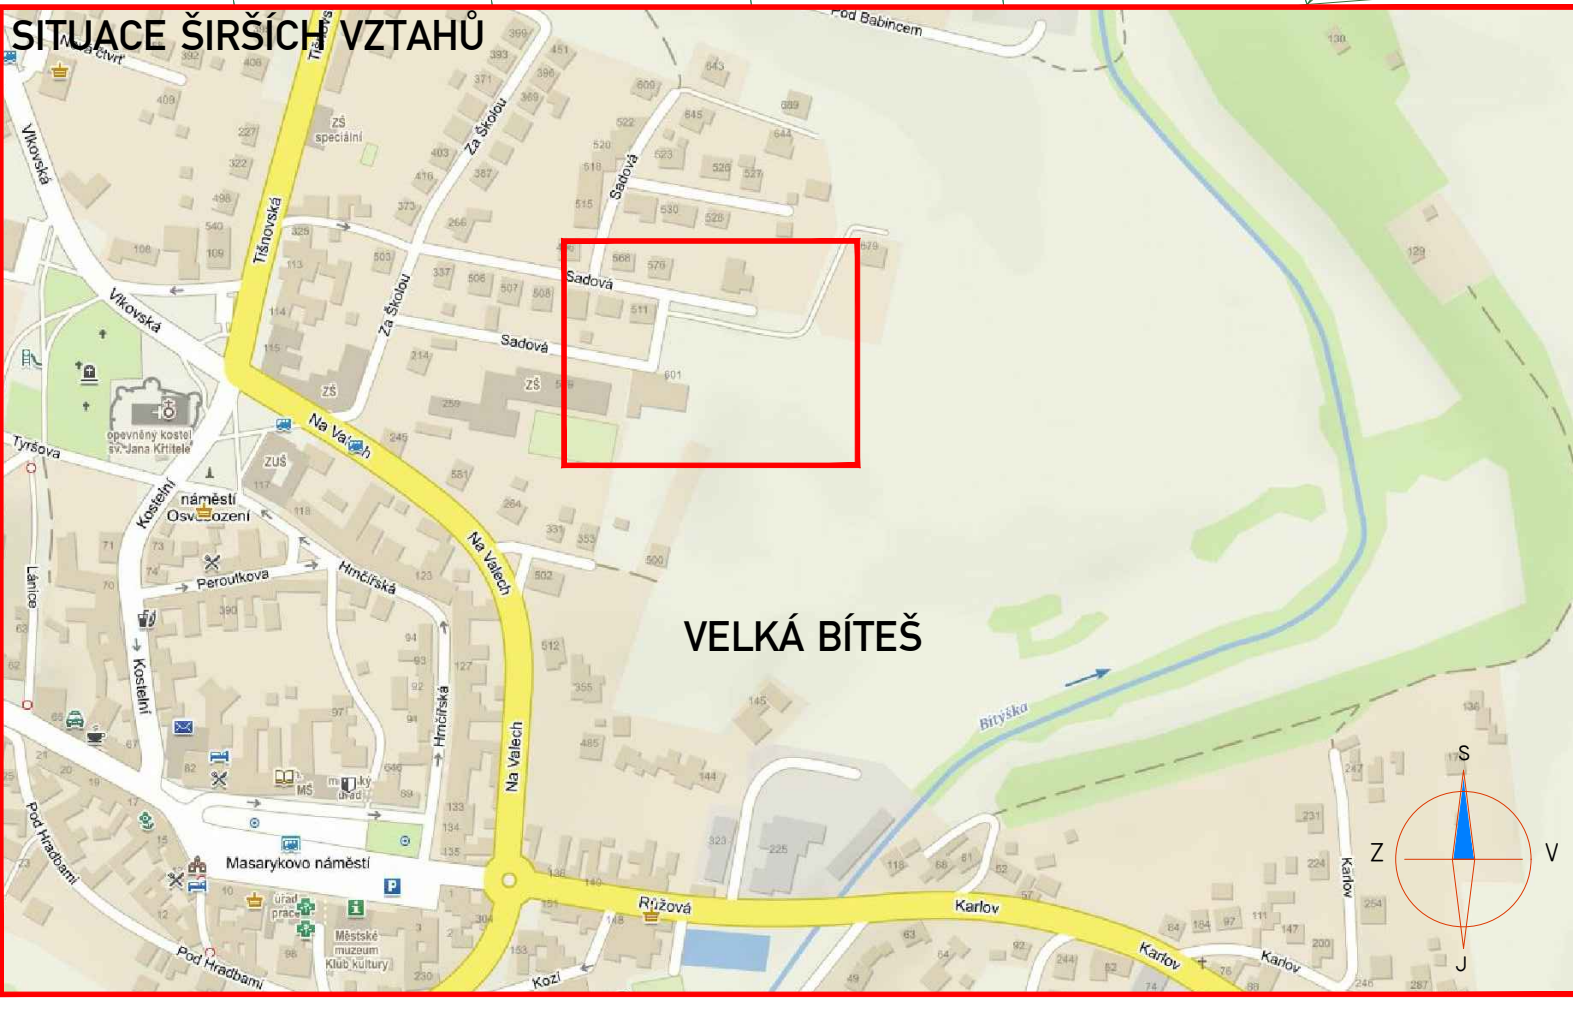

Dne : 2017
KRPJ - ČJ - 2017 - 161406
DI souhlasí s místní úpravou dopravního značení

ZNAKOM s.r.o. - ZENGOVA 2694/4, 615 00 BRNO, TEL.: 602 593 383, ZNAKOM@ZNAKOM.CZ, IPRACOVISTE, RYBNÍČEK 12, 602 00 BRNO			
Vypracoval: Daniel JANČEK podpis:	Zodpovědný projektant: Daniel JANČEK podpis:	Redaktor: Miroslav NĚMEC mob: 602 718 310	Zhotovitel:
Technická kontrola: Petr Bednář podpis:	Redaktor projektanta: Petr OSMEŘA mob: 725 015 243	ZNAKOM s.r.o., ZENGOVA 2694/4, 615 00 BRNO	

Proj.: VÝŠOČNA	Čís. požadavku: 17200497
Investor: MĚSTO VELKÁ BÍTEŠ	Metrika: 12/2017
Adce: OBYTNÝ SOUBOR RD VELKÁ BÍTEŠ	Formát: 594x1200
LOKALITA "BABINEC" 1. ETAPA	Čís. revize: 2
+ LOKALITA "POD ZÁKLADNÍ ŠKOLOU"	Stupeň: Souprava
Příloha: SITUACE - 1. ETAPA	RDS
MÍSTNÍ ÚPRAVA DZ	01